
ESQUEMA TRIFILAR DEL CUADRO ELECTRICO DE LA OBRA

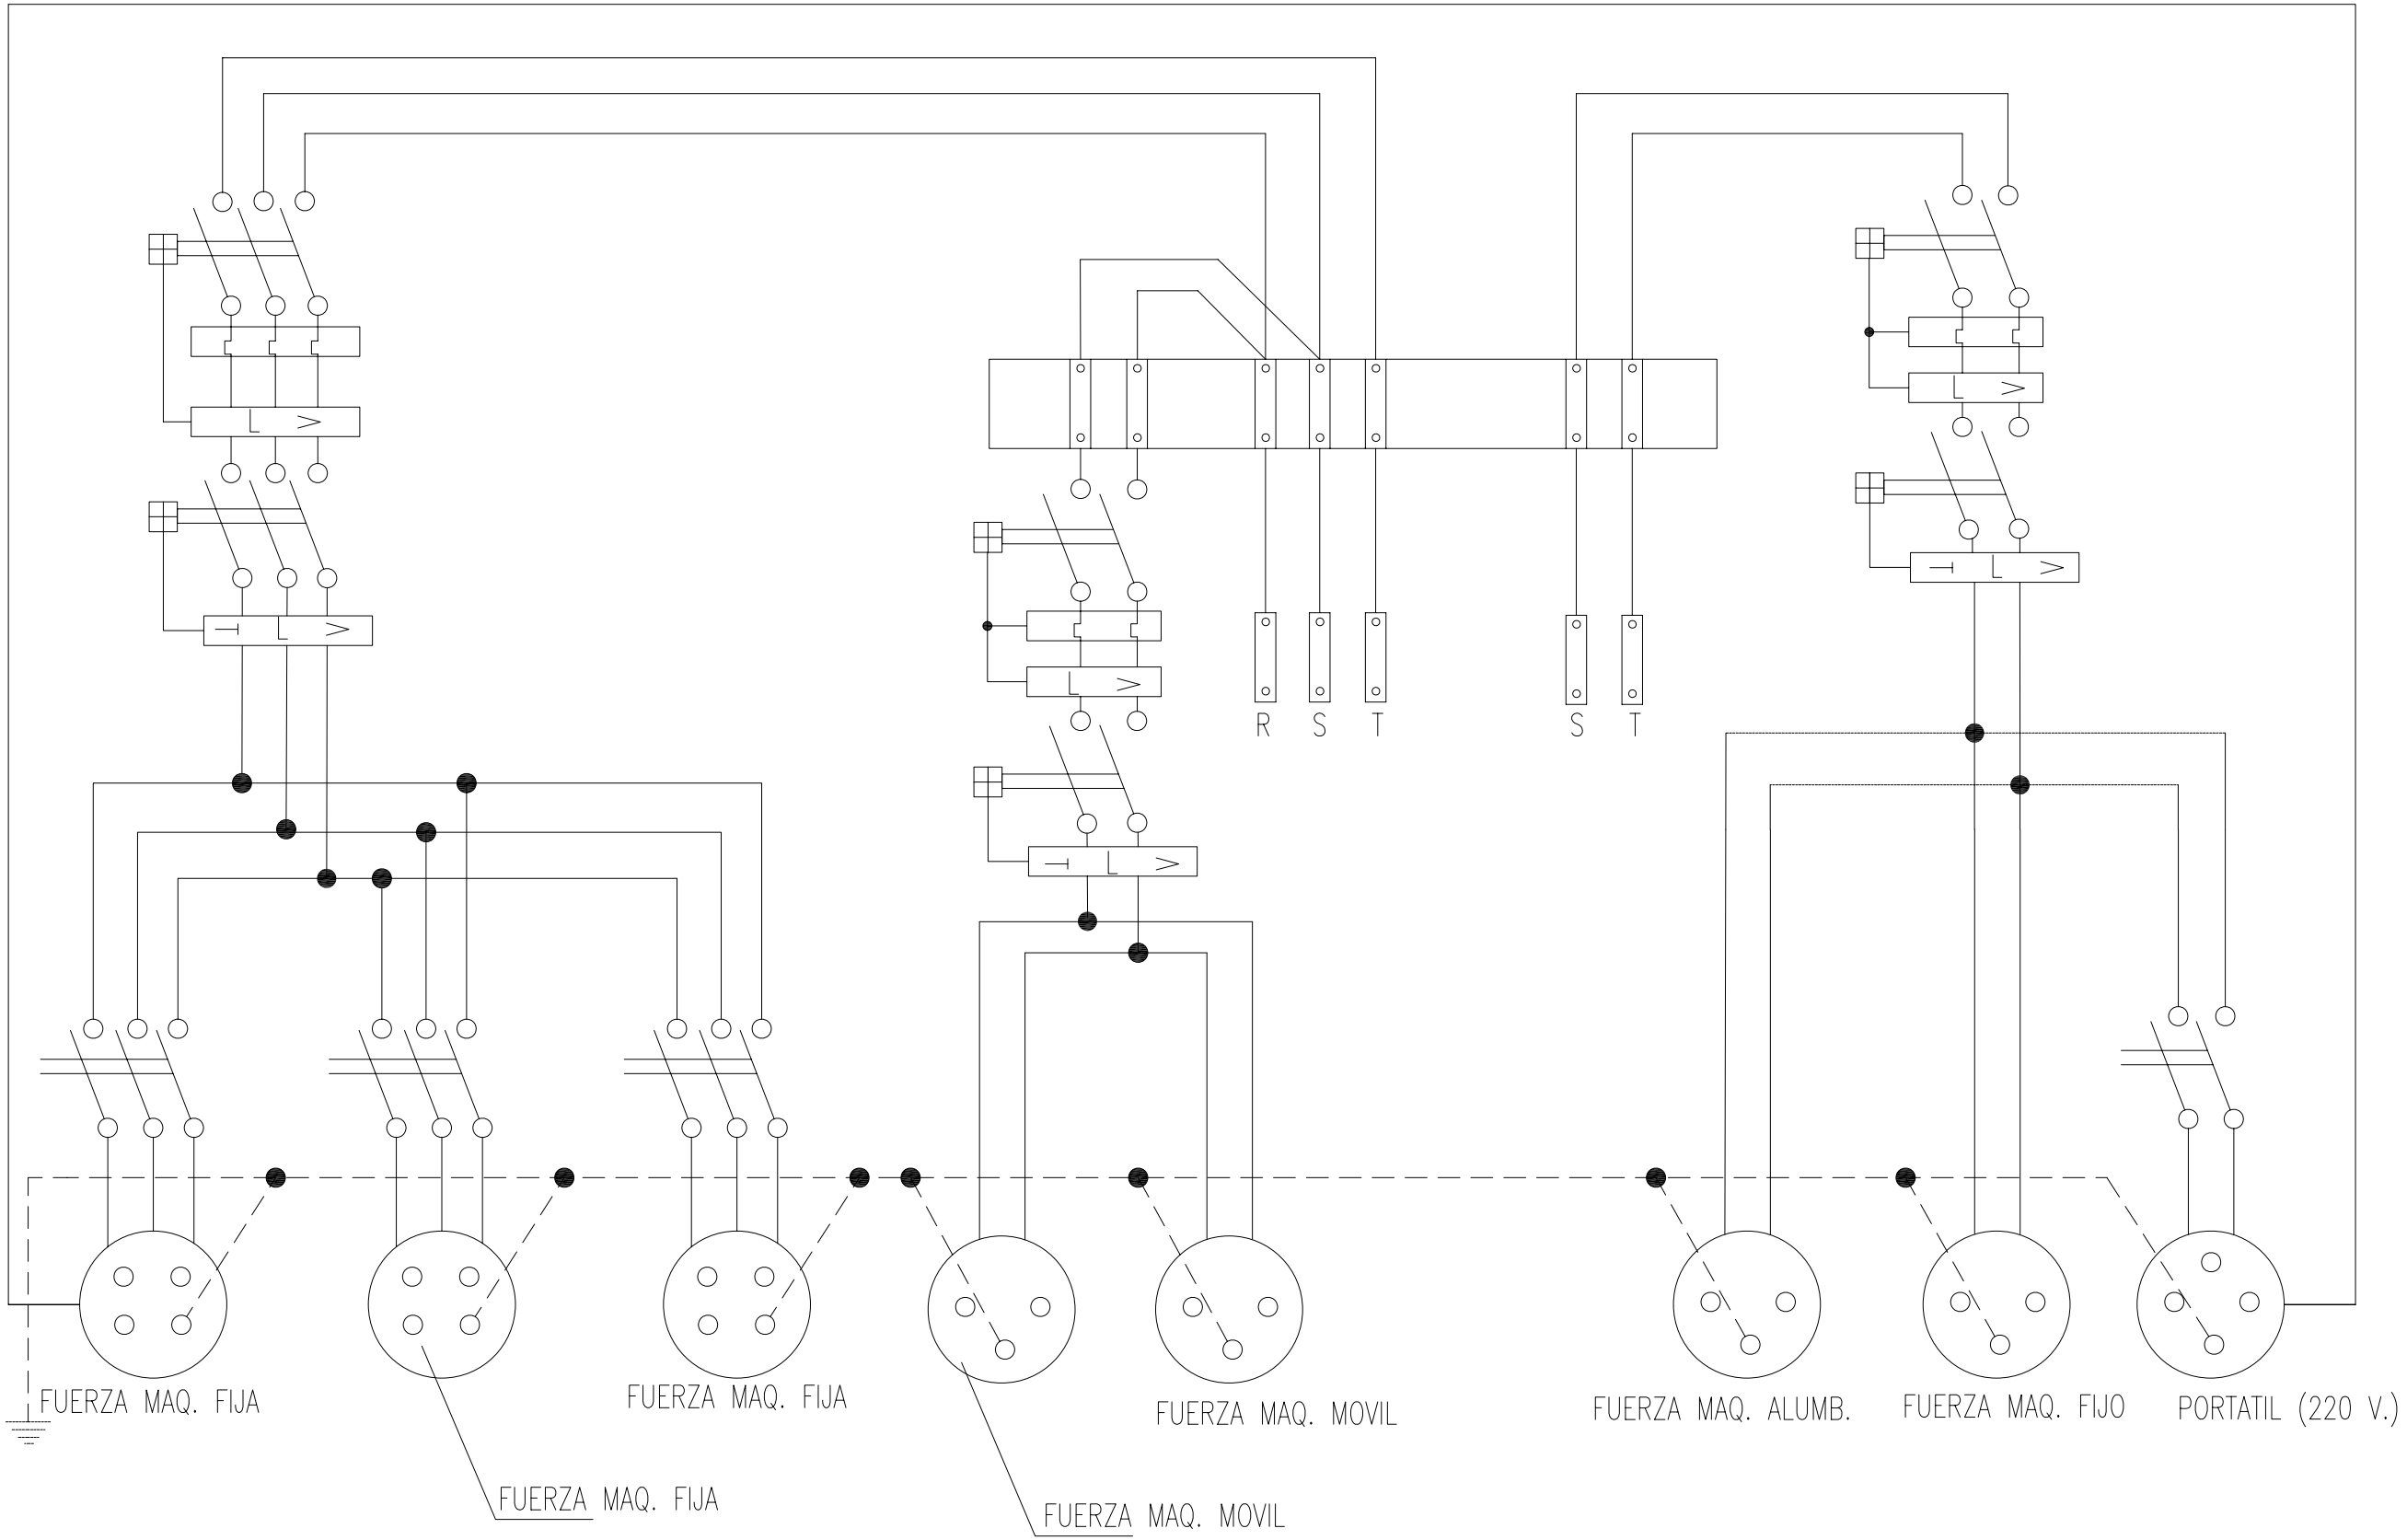

AYUNTAMIENTO DE ESTEPONA	TITULO: PROYECTO DE URBANIZACION DE LAS CALLES VIENTO, VILLA Y PLAZA AUGUSTO SUÁREZ EXTRACTADO DEL PRICUE, FASE II	CONSULTORES: TECNIA ingeniería	EL I.C.C.P. AUTOR DEL PROYECTO: ALMUDENA PÉREZ BENÍTEZ (Col. Nº 20389)	CLAVE: 2206 / FECHA: SEPT. 2008	ESCALAS: INDICADAS / ORIGINALES EN A1 / GRAFICAS	DESIGNACION: SEGURIDAD Y SALUD DETALLES	PLANO Nº: A8.1 / HOJA 10 DE 11