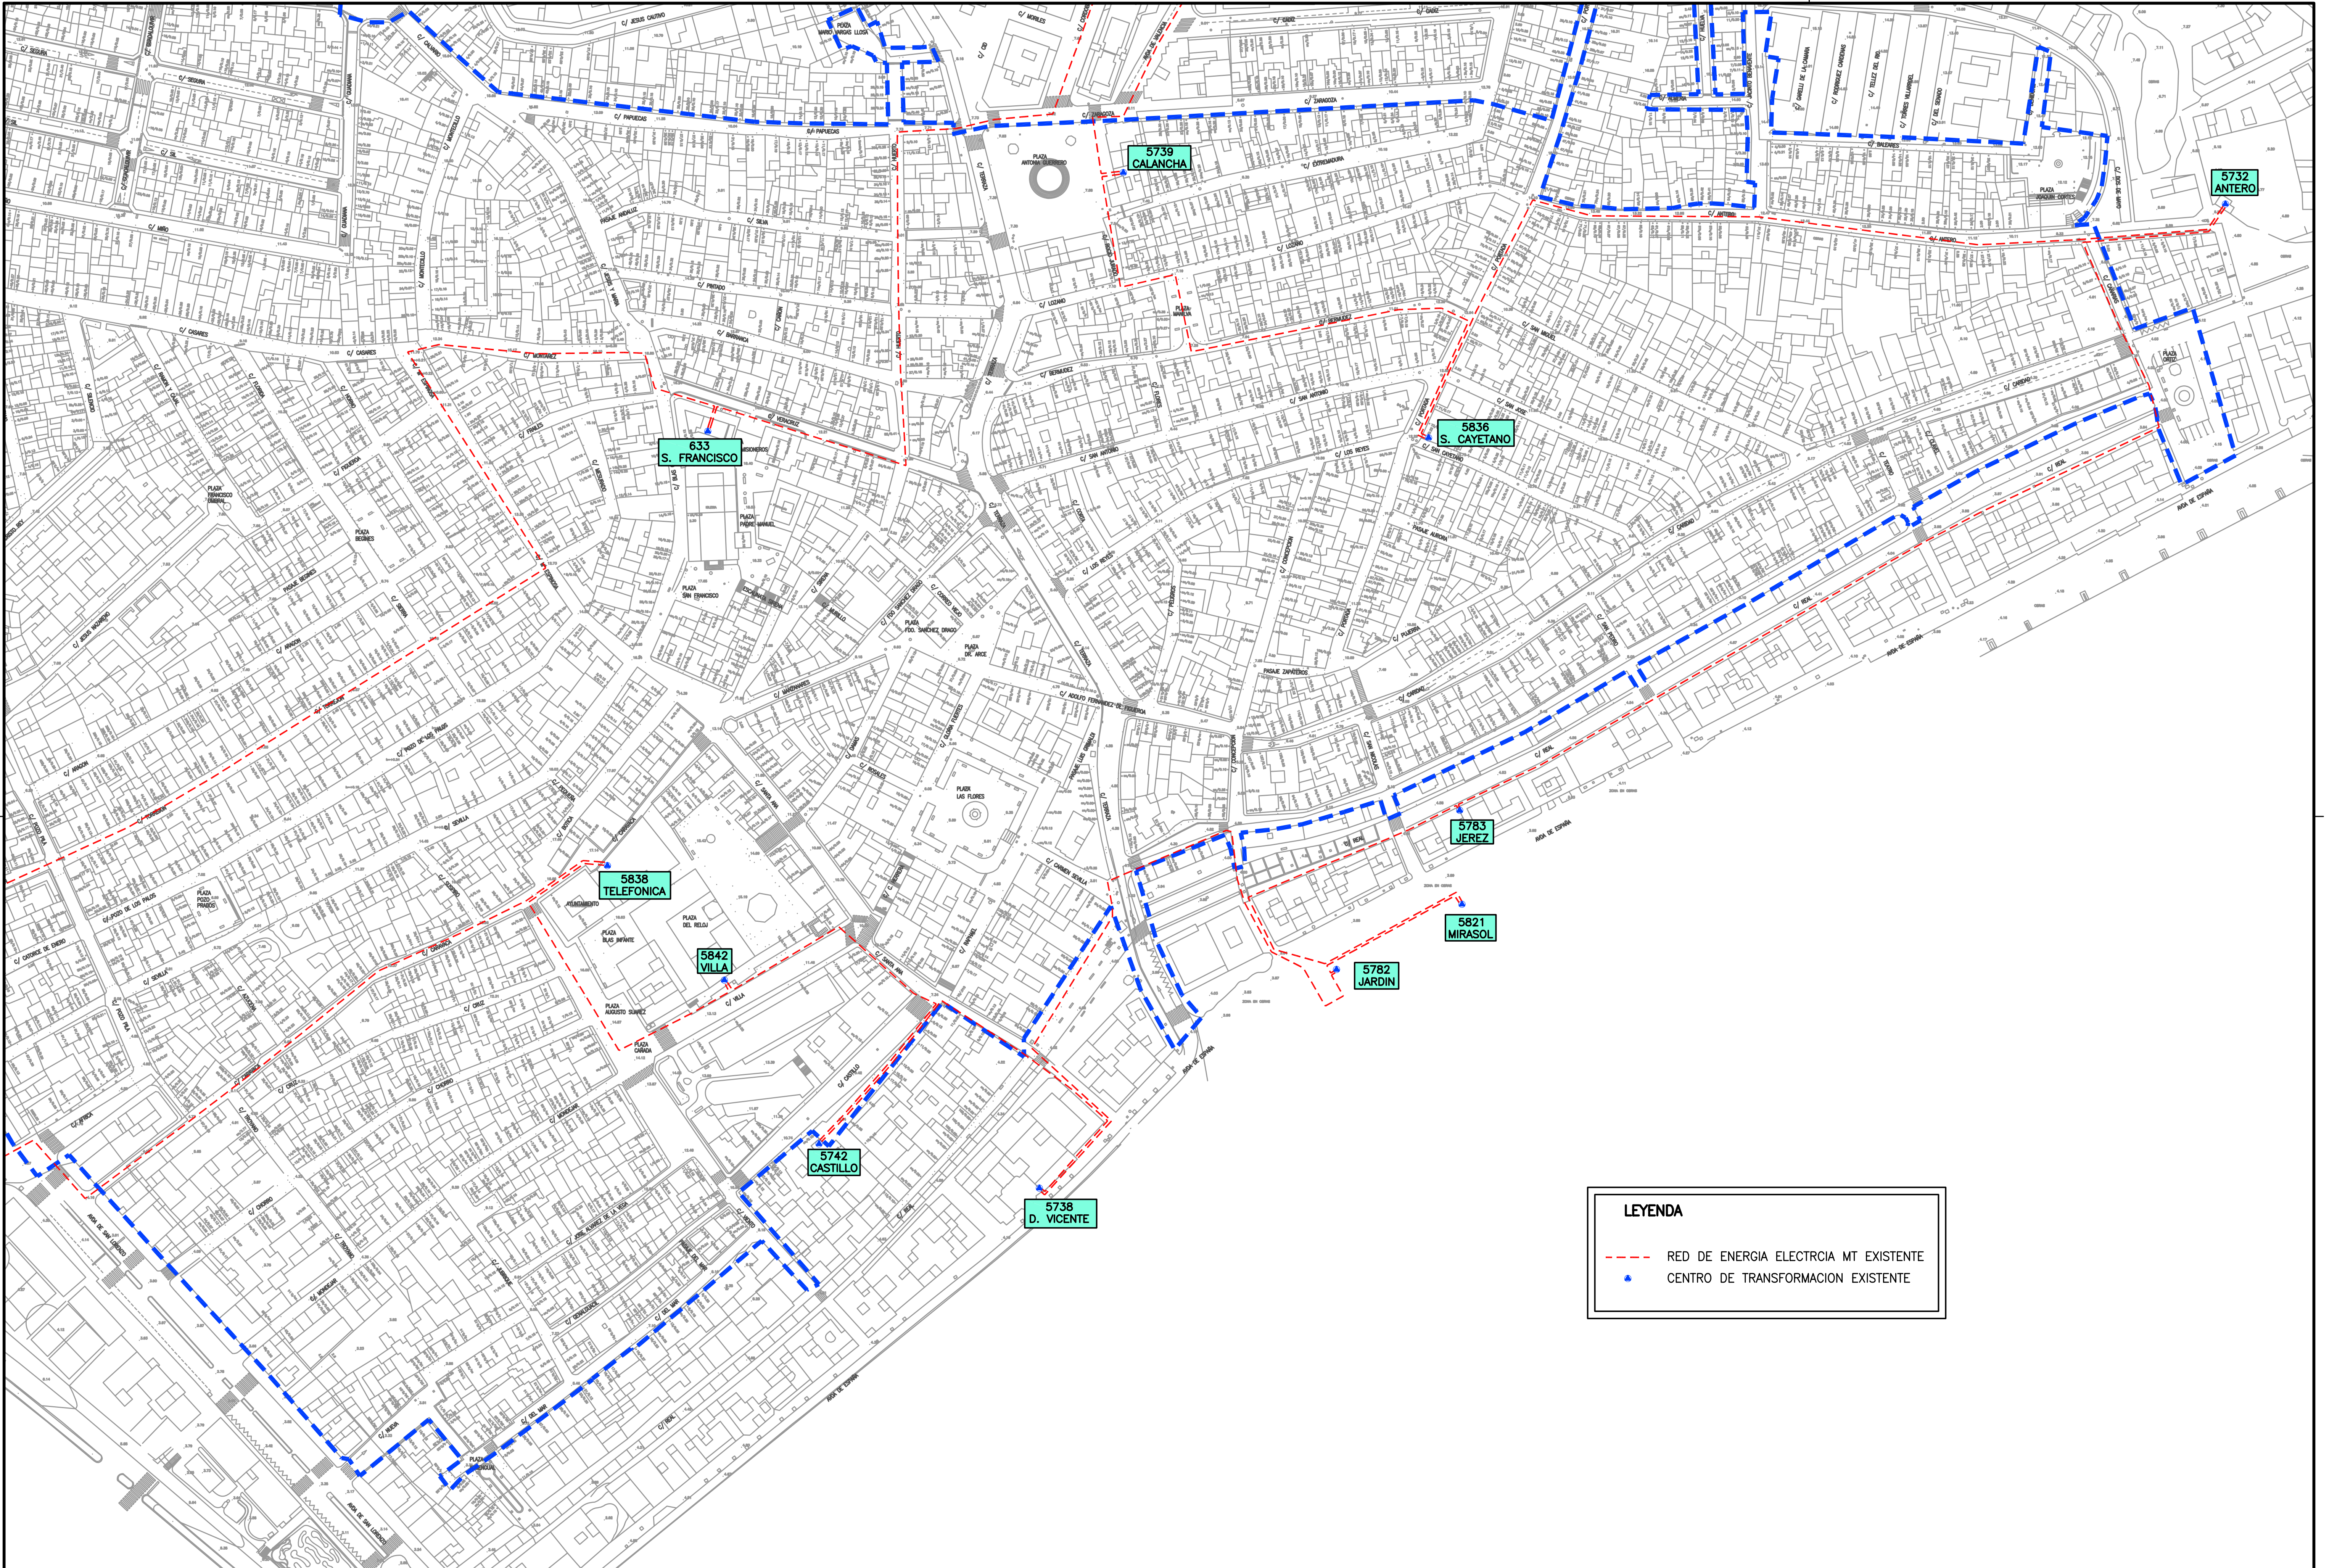


AYUNTAMIENTO DE ESTEPONA	TITULO PROYECTO DE URBANIZACION DE CALLE SANTA ANA. PRICUE, FASE II	CONSULTORES TECNIA ingeniería	EL I.C.C.P. AUTOR DEL PROYECTO ALMUDENA PÉREZ BENÍTEZ (Col. Nº 20389)	CLAVE 2205 FECHA OCTUBRE 2008	ESCALAS 1/1.000 ORIGINALES EN A1 GRAFICAS 0 — 50m	DESIGNACION SERVICIOS AFECTADOS ENERGIA ELECTRICA	PLANO Nº A03 HOJA 3 DE 4